


ПРАВИЛА ЗЕМЛЕПОЛЬЗОВАНИЯ И ЗАСТРОЙКИ
сельского поселения Преображеновский сельсовет
Добровского муниципального района /Липецкой области

КАРТА ГРАДОСТРОИТЕЛЬНОГО ЗОНИРОВАНИЯ ТЕРРИТОРИИ

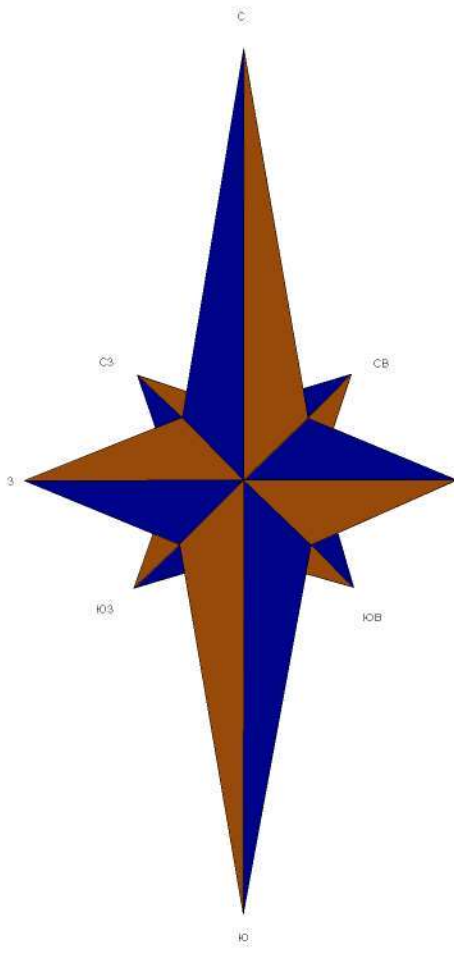

ЧАПЛЫГИНСКИЙ РАЙОН

КАЛИКИНСКИЙ СЕЛЬСОВЕТ

КРИВЕЦКИЙ СЕЛЬСОВЕТ

ТАМБОВСКАЯ ОБЛАСТЬ

Граница зон с особыми условиями
использования территории

- водоохранная зона рек и водоемов
- прибрежная защитная полоса
- весенний подъем паводковых вод
- охранный зона:
- объектов археологического наследия(поселение)– 50м
- выявленных объектов культурного наследия – 50м
- линий электропередач ВЛ 10кВ – 10м
- газопровода высокого давления – 25м
- газопровода низкого давления – 2м
- водопровода – 5м
- придорожной полосы автодороги регионального значения – 50м
- санитарно-защитная зона:
- водонапорных башен – 30м
- кладбищ – 100м

Территориальные зоны

- СХ1(зона сельскохозяйственного использования)
- СХ2(зона сельскохозяйственного использования)
- Ж(зона индивидуальной усадебной жилой застройки)
- ОД(общественно-деловая зона)
- Р1(зона рекреационного назначения)
- Р2(зона рекреационного назначения)
- ИТИ1(зона инженерно-транспортной инфраструктуры)
- ИТИ2(зона инженерно-транспортной инфраструктуры)
- Производственная зона)
- СН(зона специального назначения)

УСЛОВНЫЕ ОБОЗНАЧЕНИЯ

Границы

- граница сельского поселения
- административный центр сельского поселения
- граница населенного пункта
- лесной фонд ОКУ "Добровское лесничество"
- водный фонд
- под водой
- государственный природный биологический заказник "Добровский"
- ландшафтно-биологические памятники природы "Болото Карасевка" и "Болото Сосновка"
- объекты археологического наследия(поселение)
- выявленные объекты культурного наследия (Храм Преображенский)
- сельскохозяйственные угодья
- лесонасаждения
- линии электропередач
- газопровод высокого давления
- автодороги регионального значения, мосты
- дороги общего назначения
- полезные ископаемые (месторождение торфа "Ольховка" 102/ 103)

					Правила землепользования и застройки		
					сельское поселение Преображеновский сельсовет Добровского муниципального района /Липецкой области		
Изм. Колуч	Лист	№ док.	Подпись	Дата	Карта градостроительного зонирования территории Ограничения использования территории	Стадия	Лист
Вед. инженер	Цаплин Д.Д.					П	1
Нач. отдела	Бутов С.А.				Филиал ФГБУ "ФКП Росреестра" по Липецкой области		
И.контр.	Бутов С.А.				Масштаб 1:10000		
					Листов		
					1		